


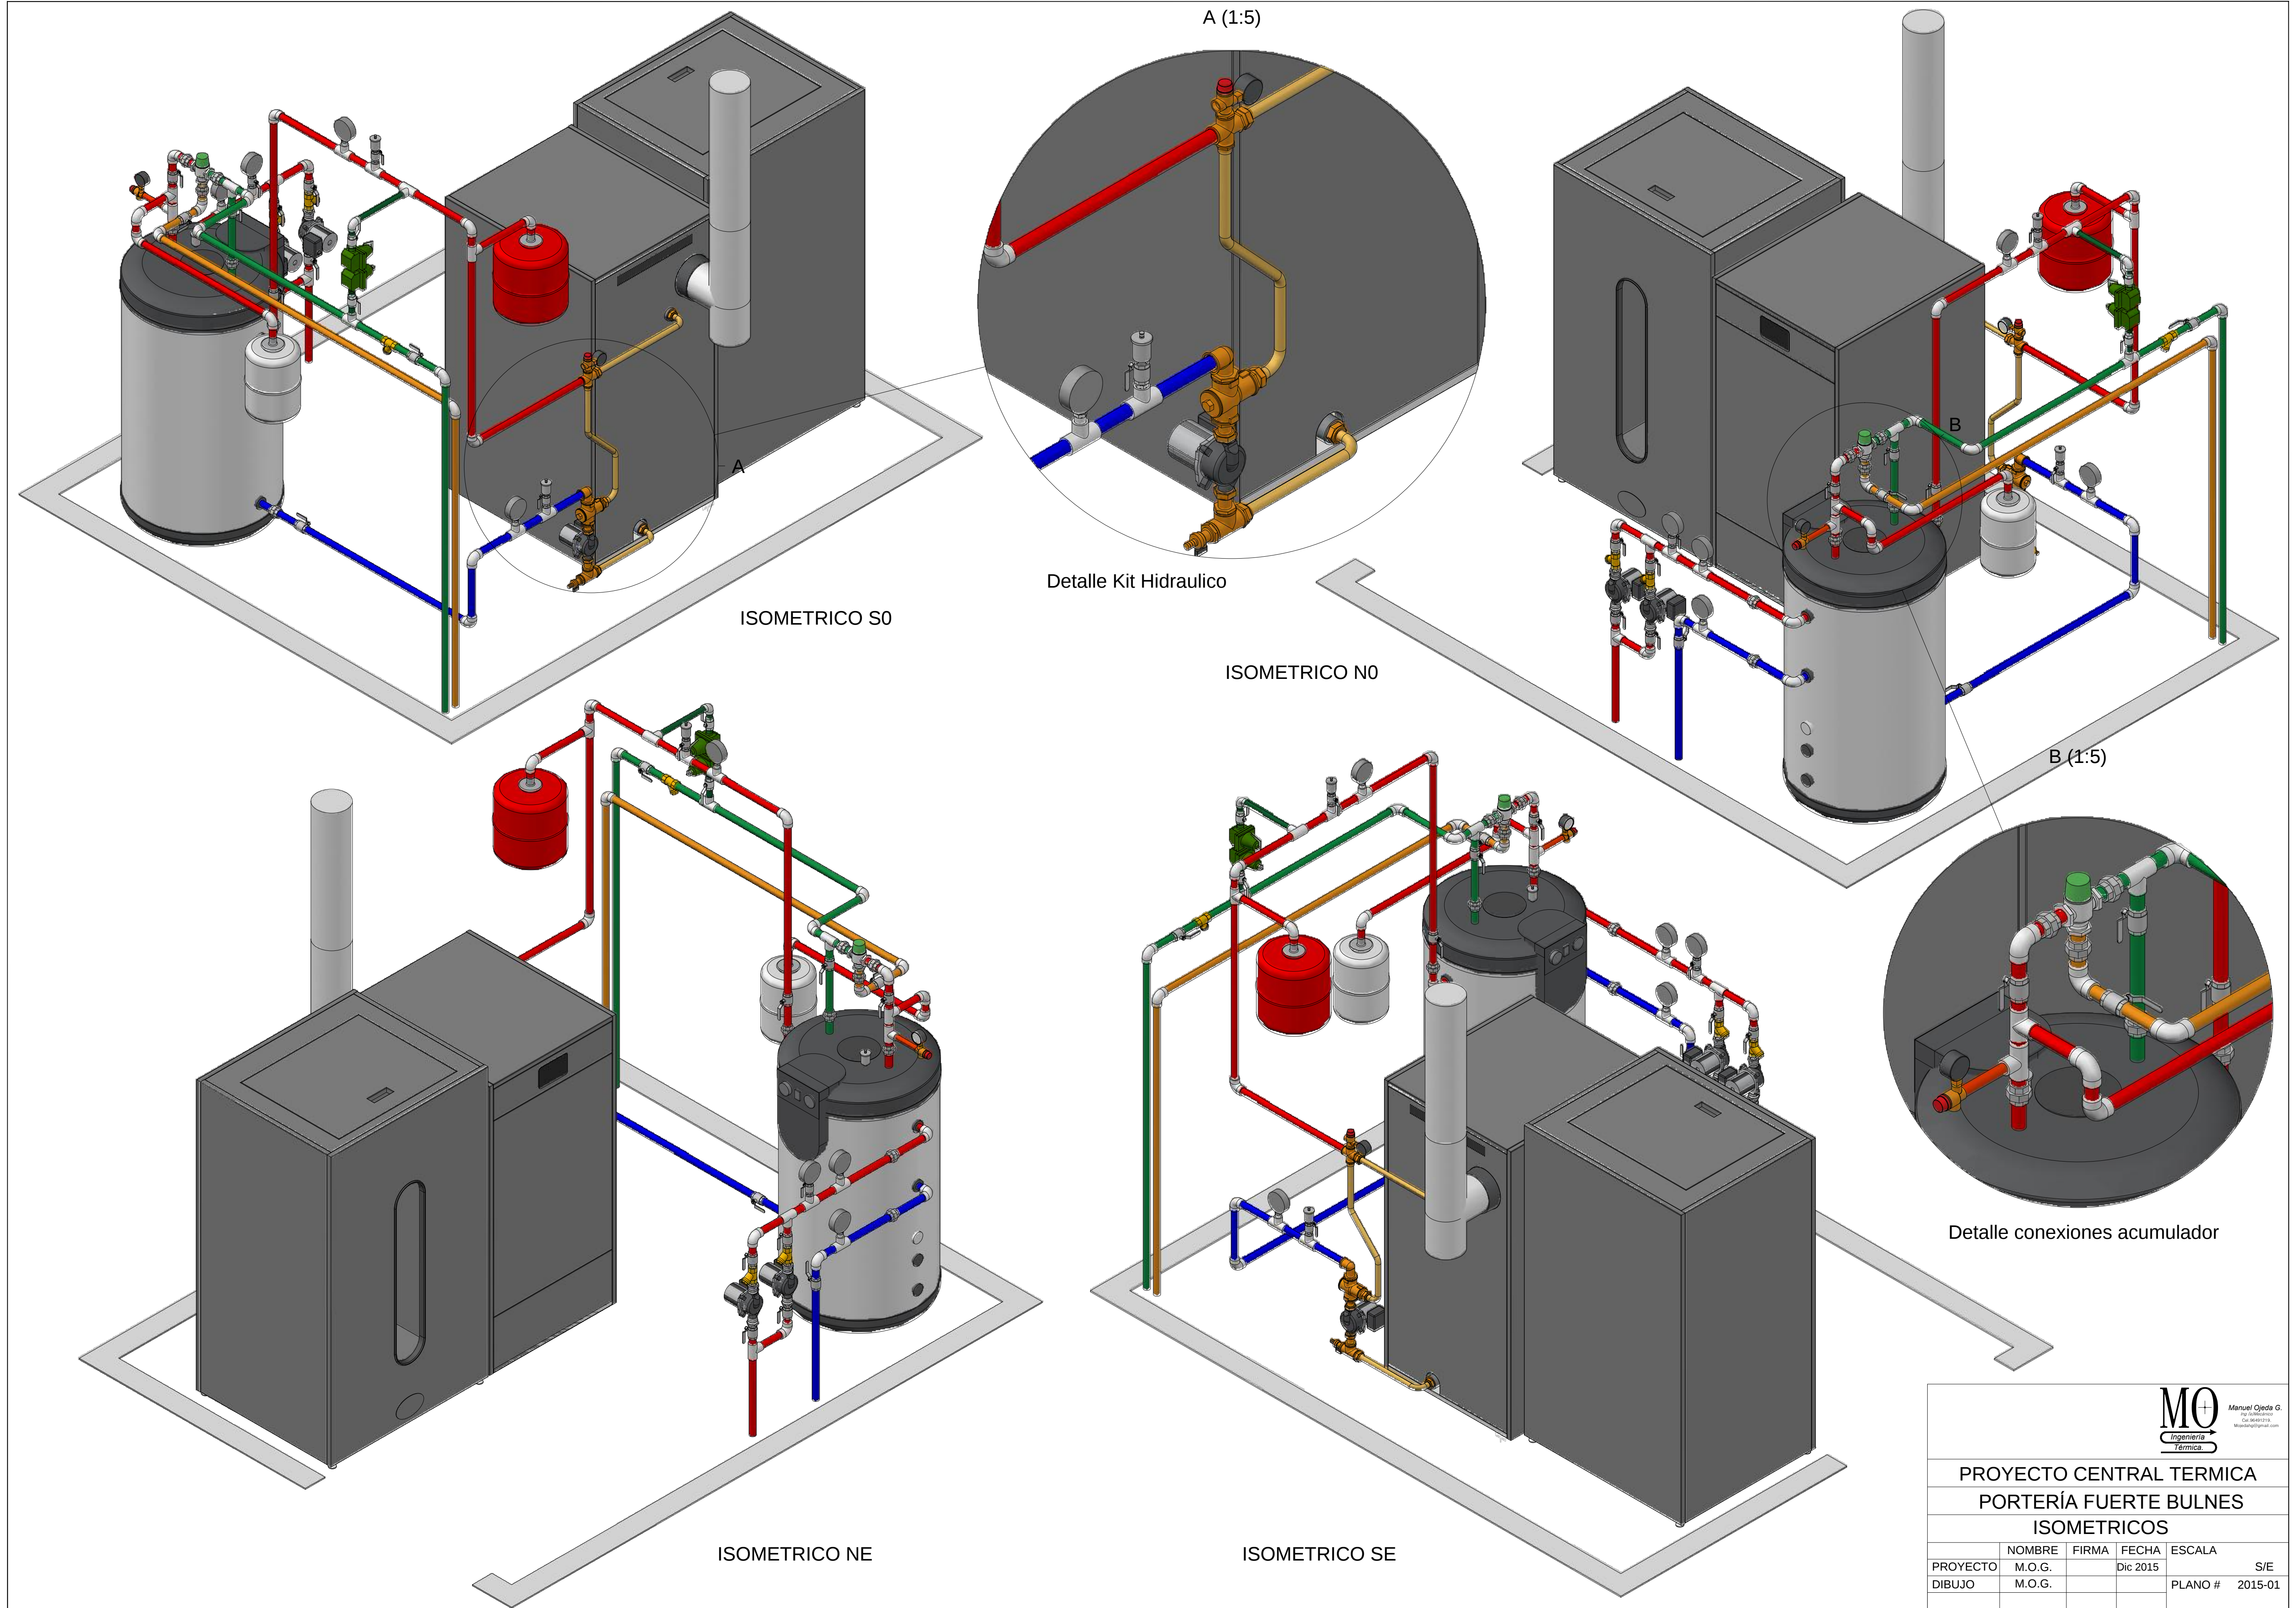

MO Manuel Ojeda G. Ingeniería Térmica				
PROYECTO CENTRAL TERMICA				
PORTERÍA FUERTE BULNES				
ISOMETRICOS				
	NOMBRE	FIRMA	FECHA	ESCALA
PROYECTO	M.O.G.		Dic 2015	S/E
DIBUJO	M.O.G.			PLANO # 2015-01
				3 de 3